TRECHO 01

ESCALA: 1/500

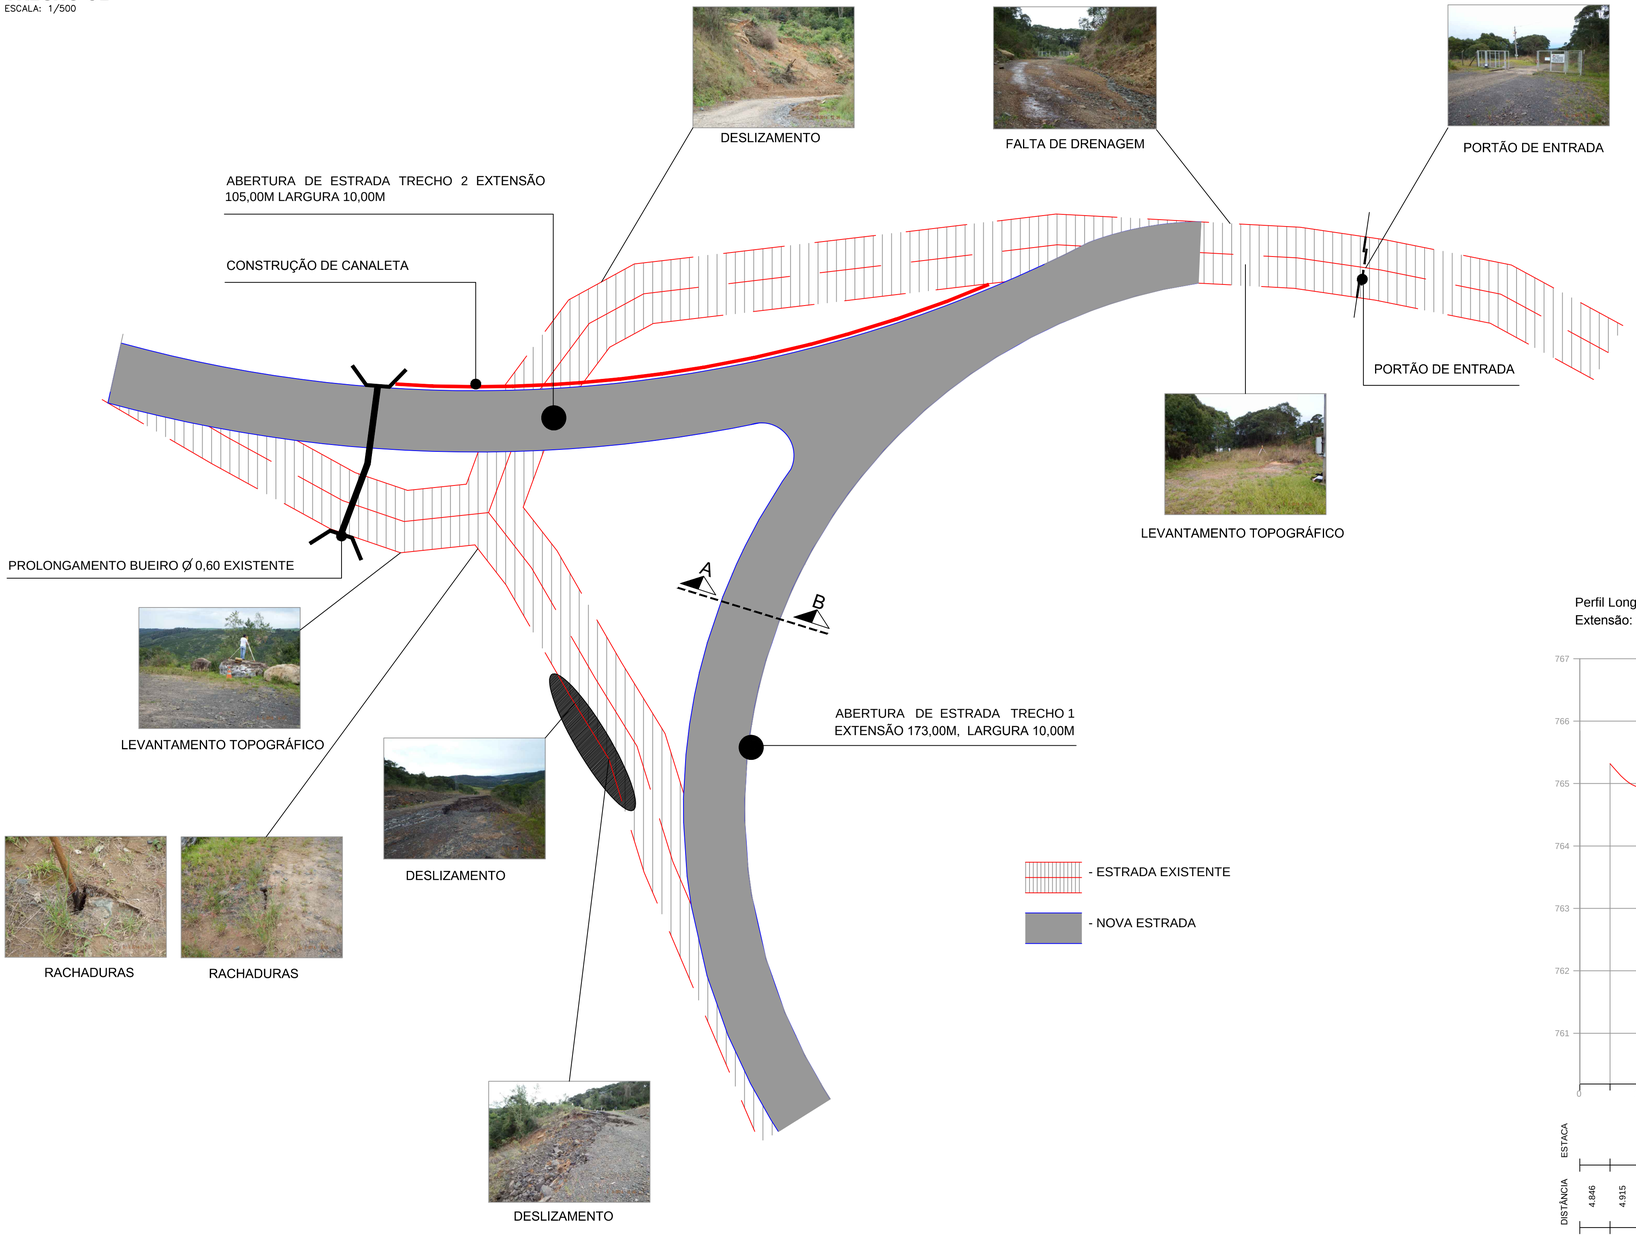

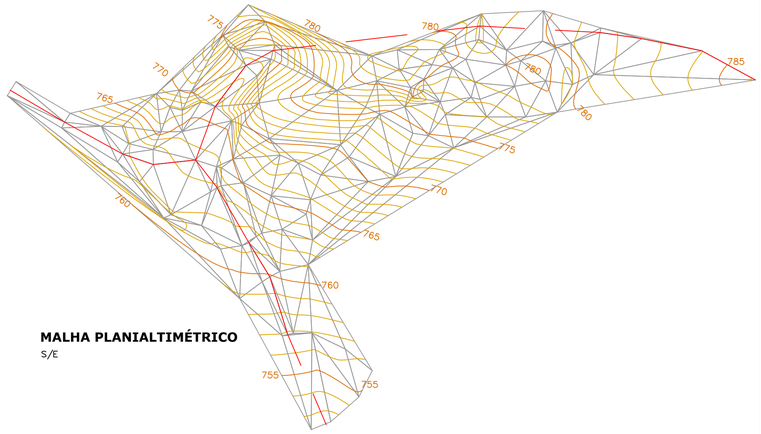

MALHA PLANIALTIMÉTRICO

S/E

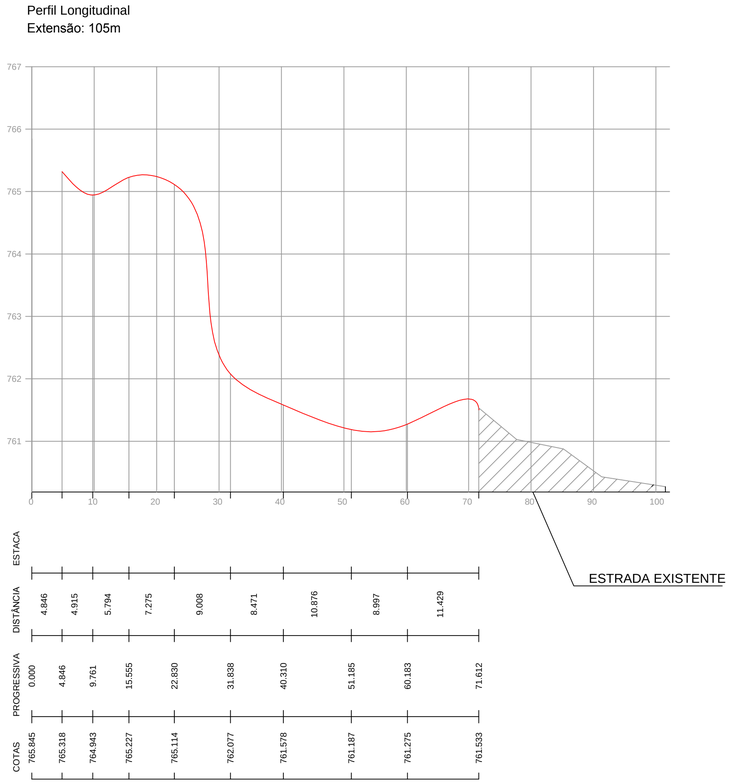

PERFIL LONGITUDINAL

S/E

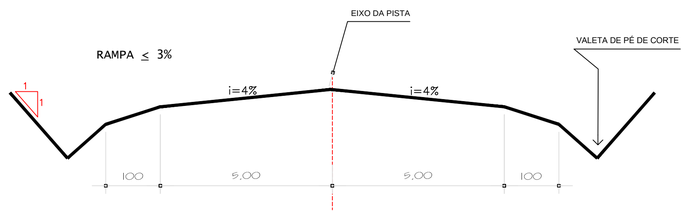

SEÇÃO TRANSVERSAL (CORTE)

S/E

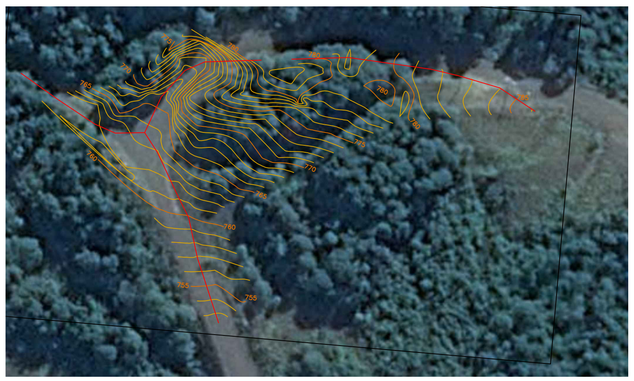
780
780
780